Dogharoon
Special Economic Zone

تهیه نقشه های تفصیلی اجرایی فاز یک منطقه ویژه اقتصادی دوغارون

راهنمای نقشه

- فضای سبز
- اداری
- تاسیسات
- خدمات
- صنایع دارویی و بهداشتی
- صنایع سلولزی
- صنایع شیمیایی
- صنایع غذایی
- صنایع فلزی، ماشین سازی و الکترونیک
- صنایع نساجی و پوشاک
- صنایع کشاورزی
- کانی غیر فلزی
- تصفیه خانه و دپوی موقت پسماند
- رفوژ
- موقعیت دستگاه های ایکس ری
- کالورت
- زون آموزشی
- زون بهداشتی و درمانی
- زون مختلط فرهنگی-ورزشی-تفریحی و سایر خدمات مورد نیاز
- زون تجاری و پذیرایی
- خط برق فشار قوی
- معابر پیشنهادی
- فضای سبز حاشیه ای
- کانال آب های سطحی
- پارک اضطراری
- سواره رو
- کانال آب های سطحی در رفوژ میانی
- محور معابر
- محدوده ۱۷ هکتاری پایانه صادراتی (وضع موجود)
- محدوده ۳۰ هکتاری پایانه صادراتی (وضع موجود)
- محدوده طرح

عنوان نقشه: **نقشه تفصیلی کاربری اراضی پیشنهادی**

مقیاس: 1:8000

0 100 200 400 600 800 meter

سیستم تصویر: UTM_Zone_41N	بیضوی مبنا: WGS_1984
مدیر طرح:	GIS و ترسیم: غ.منتظری
کنترل:	تایید:
نام فایل: Tafsili_Pr_Landuse_Dogharoon	اندازه نقشه: A1
تاریخ شروع طرح:	تاریخ تصویب طرح:

توضیح:

الکس سطح ۱:

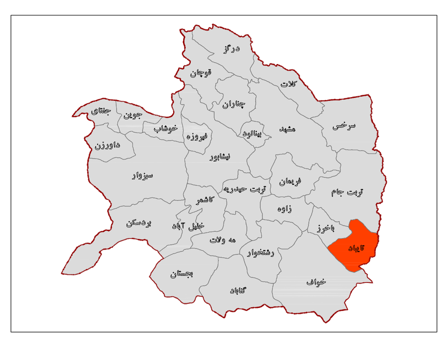

الکس سطح ۲:

SHAHRIG
شرکت مهندسی شهریگ

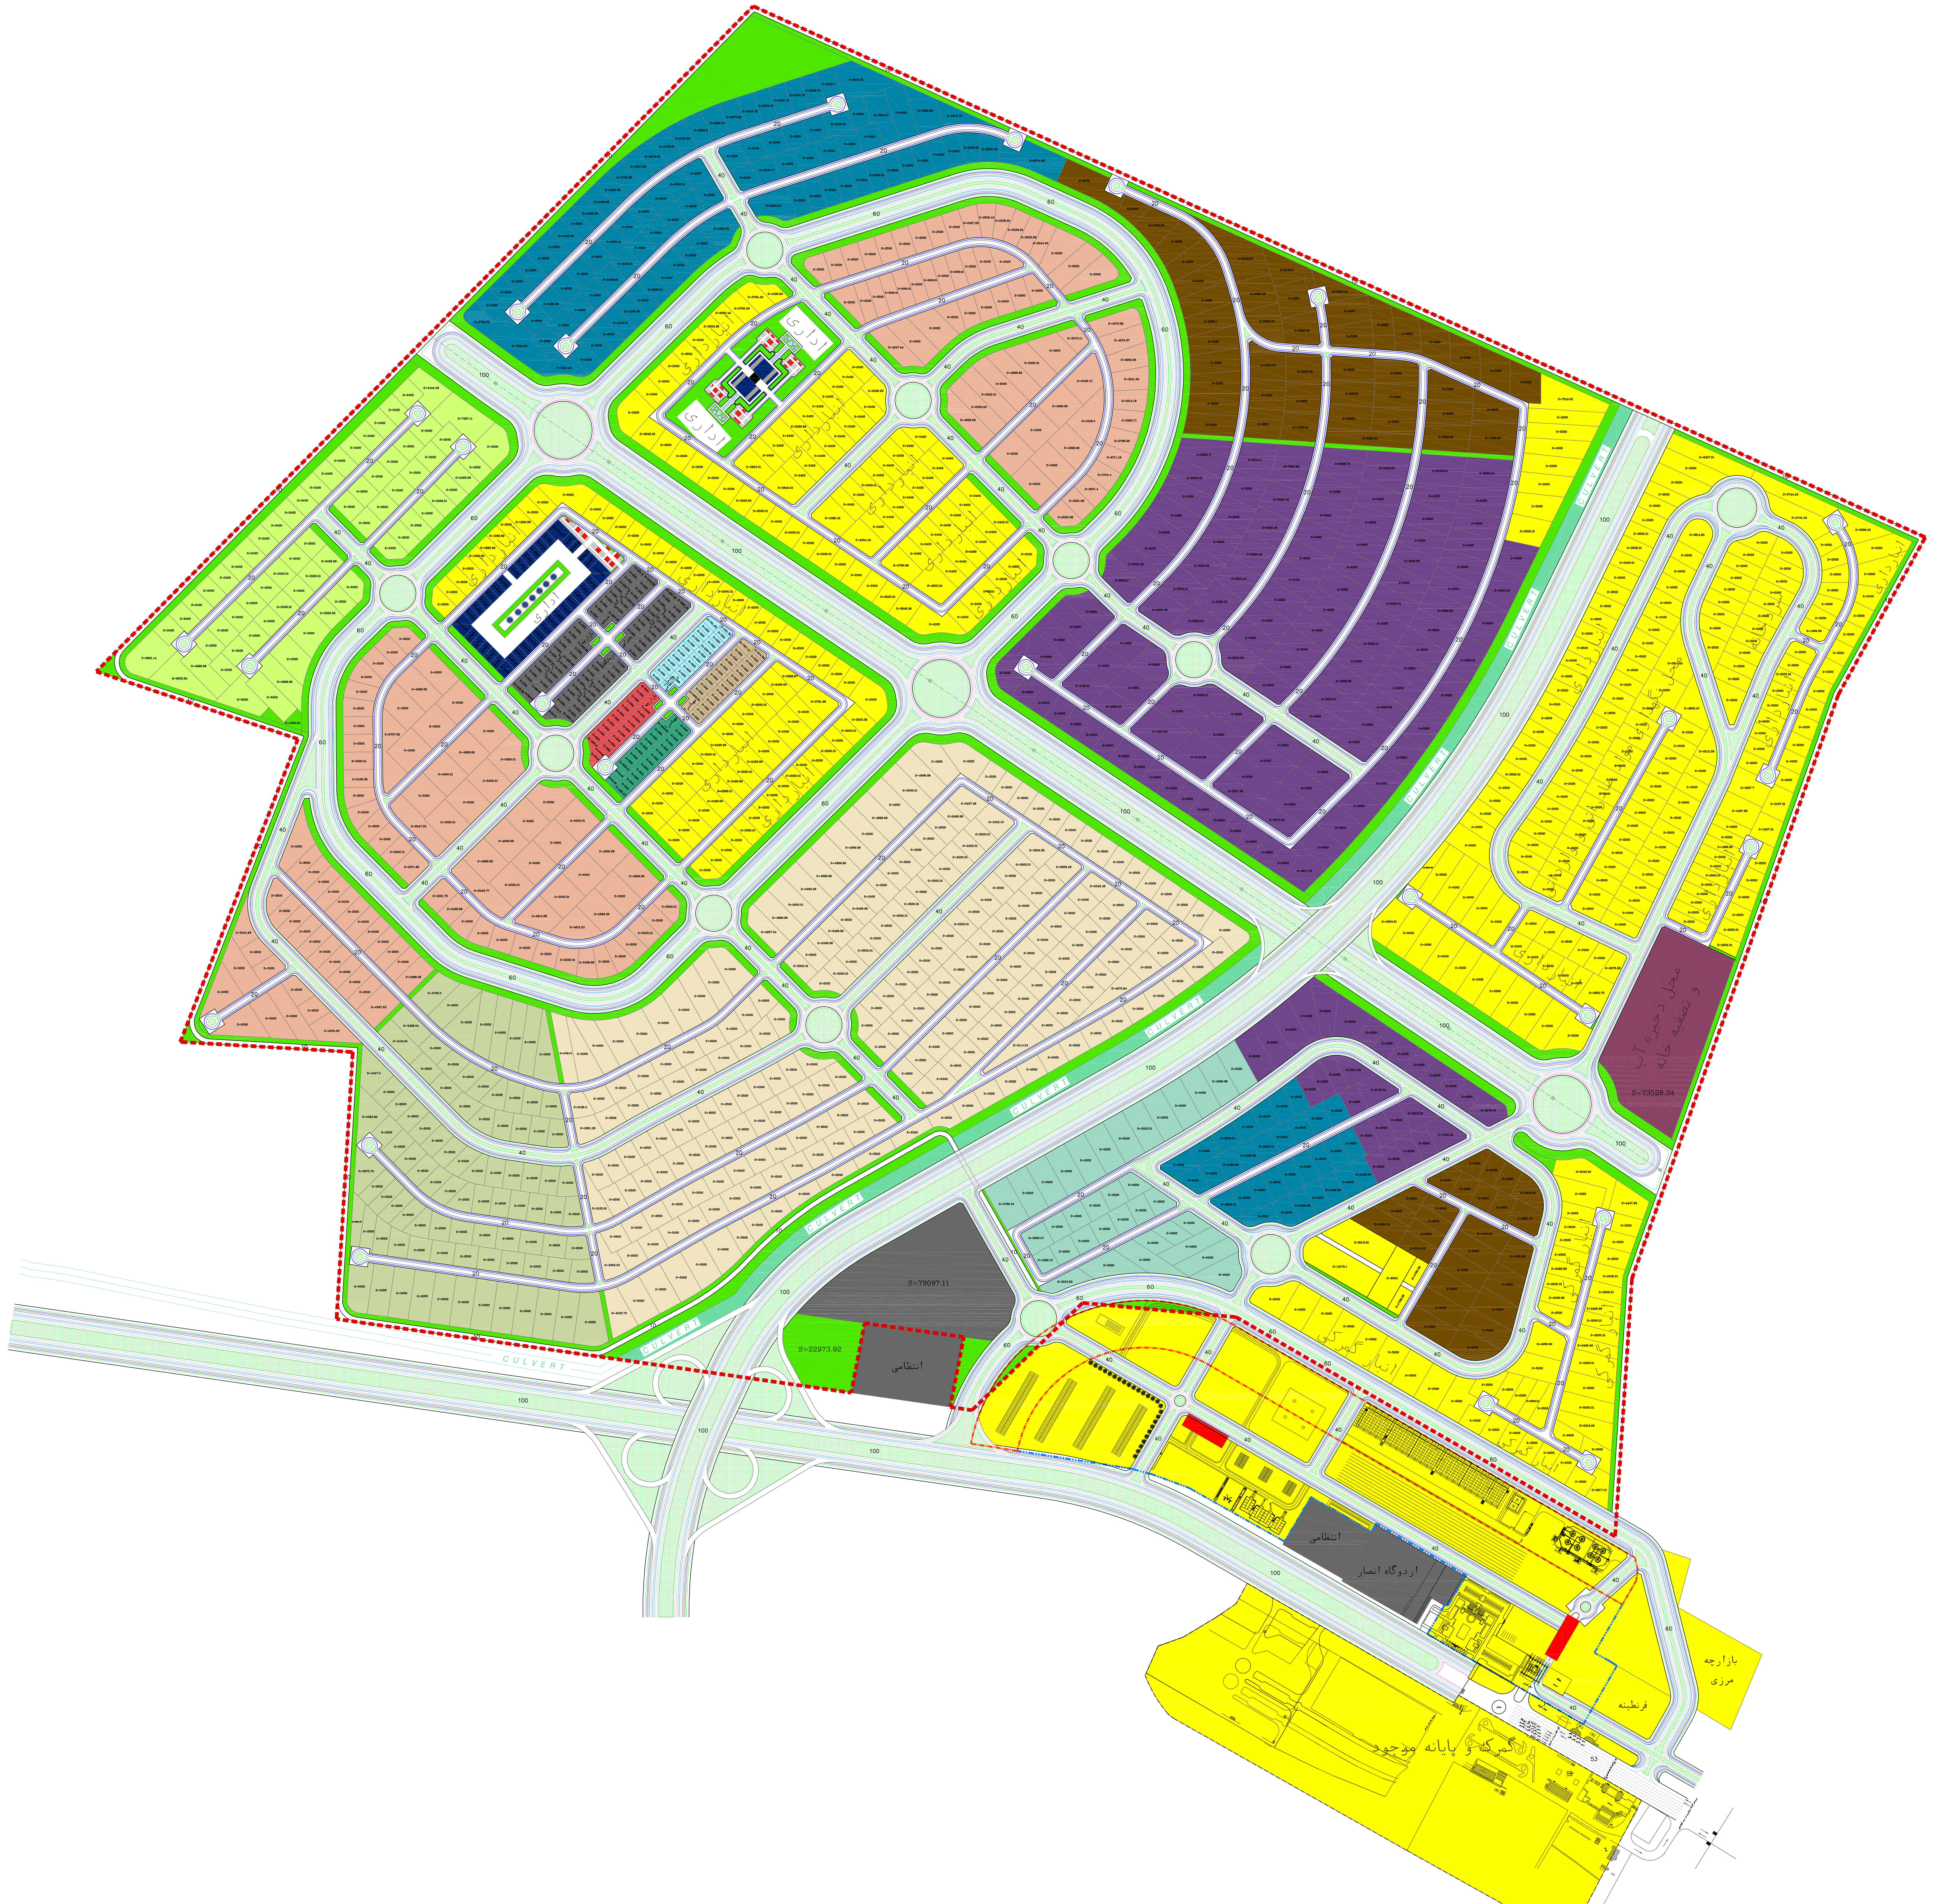

محل امضا اعضا با تصویب کنندگان

نماینده محلی شرکت مهندسین مشاور شهریگ در خراسان رضوی: حمید صمدی	مدیر پروژه و مدیر گروه شهرسازی مهندسین مشاور شهریگ: علی زارع	مدیر عامل شرکت مهندسین مشاور شهریگ: رضا شفیعی نسب	عضو هیات مدیره: اسماعیل ایوانی	عضو هیات مدیره: غلام حیدر شربت زاده	عضو هیات مدیره: محمد وجدانی	نایب رئیس هیات مدیره: جمشید علیپور	مدیر عامل و رئیس هیات مدیره: محمد رستمی